

Информация к публичным слушаниям по вопросу предоставления разрешения на отклонение от предельных параметров разрешенного строительства земельного участка с кадастровым номером 07:07:0500021:369, площадью 1636 м², расположенного по адресу: г.п. Нарткала, ул. Советская, д.8.

Ситуация до принятия решений об отклонении от предельных параметров


Фрагмент карты градостроительного зонирования правил землепользования и застройки "Городского поселения Нарткала Урванского муниципального района КБР"




Испрашивается отклонение от границы земельного участка до ступеней входа в здание со стороны улицы Шейхачева до 1 метра при норме 3 метра;
От ступеней входа в подвал здания до красной линии со стороны ул. Советской до 1 метра при норме 5 метров;
От здания до отдельно стоящих строений слева по ул. Совесткой до 10 метров при норме 20 метров.

Условные обозначения:

- граница участка по кадастровому плану
- место допустимого размещения зданий и сооружений
- газопровод подз.
- В — водопровод
- столбы ЛЭП

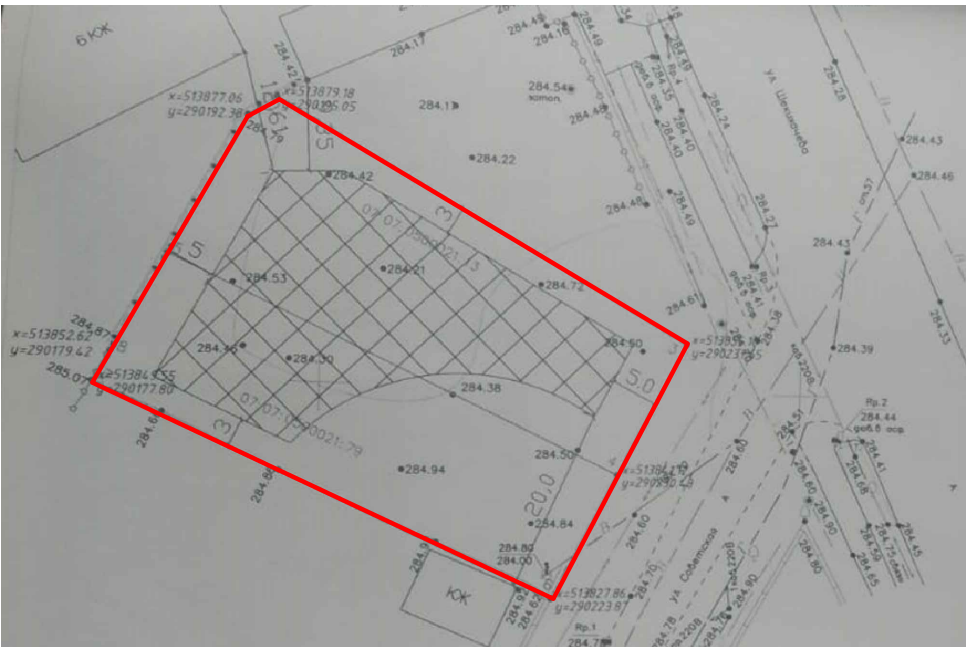

Ситуация с учетом принятого решения об отклонении от предельных параметров

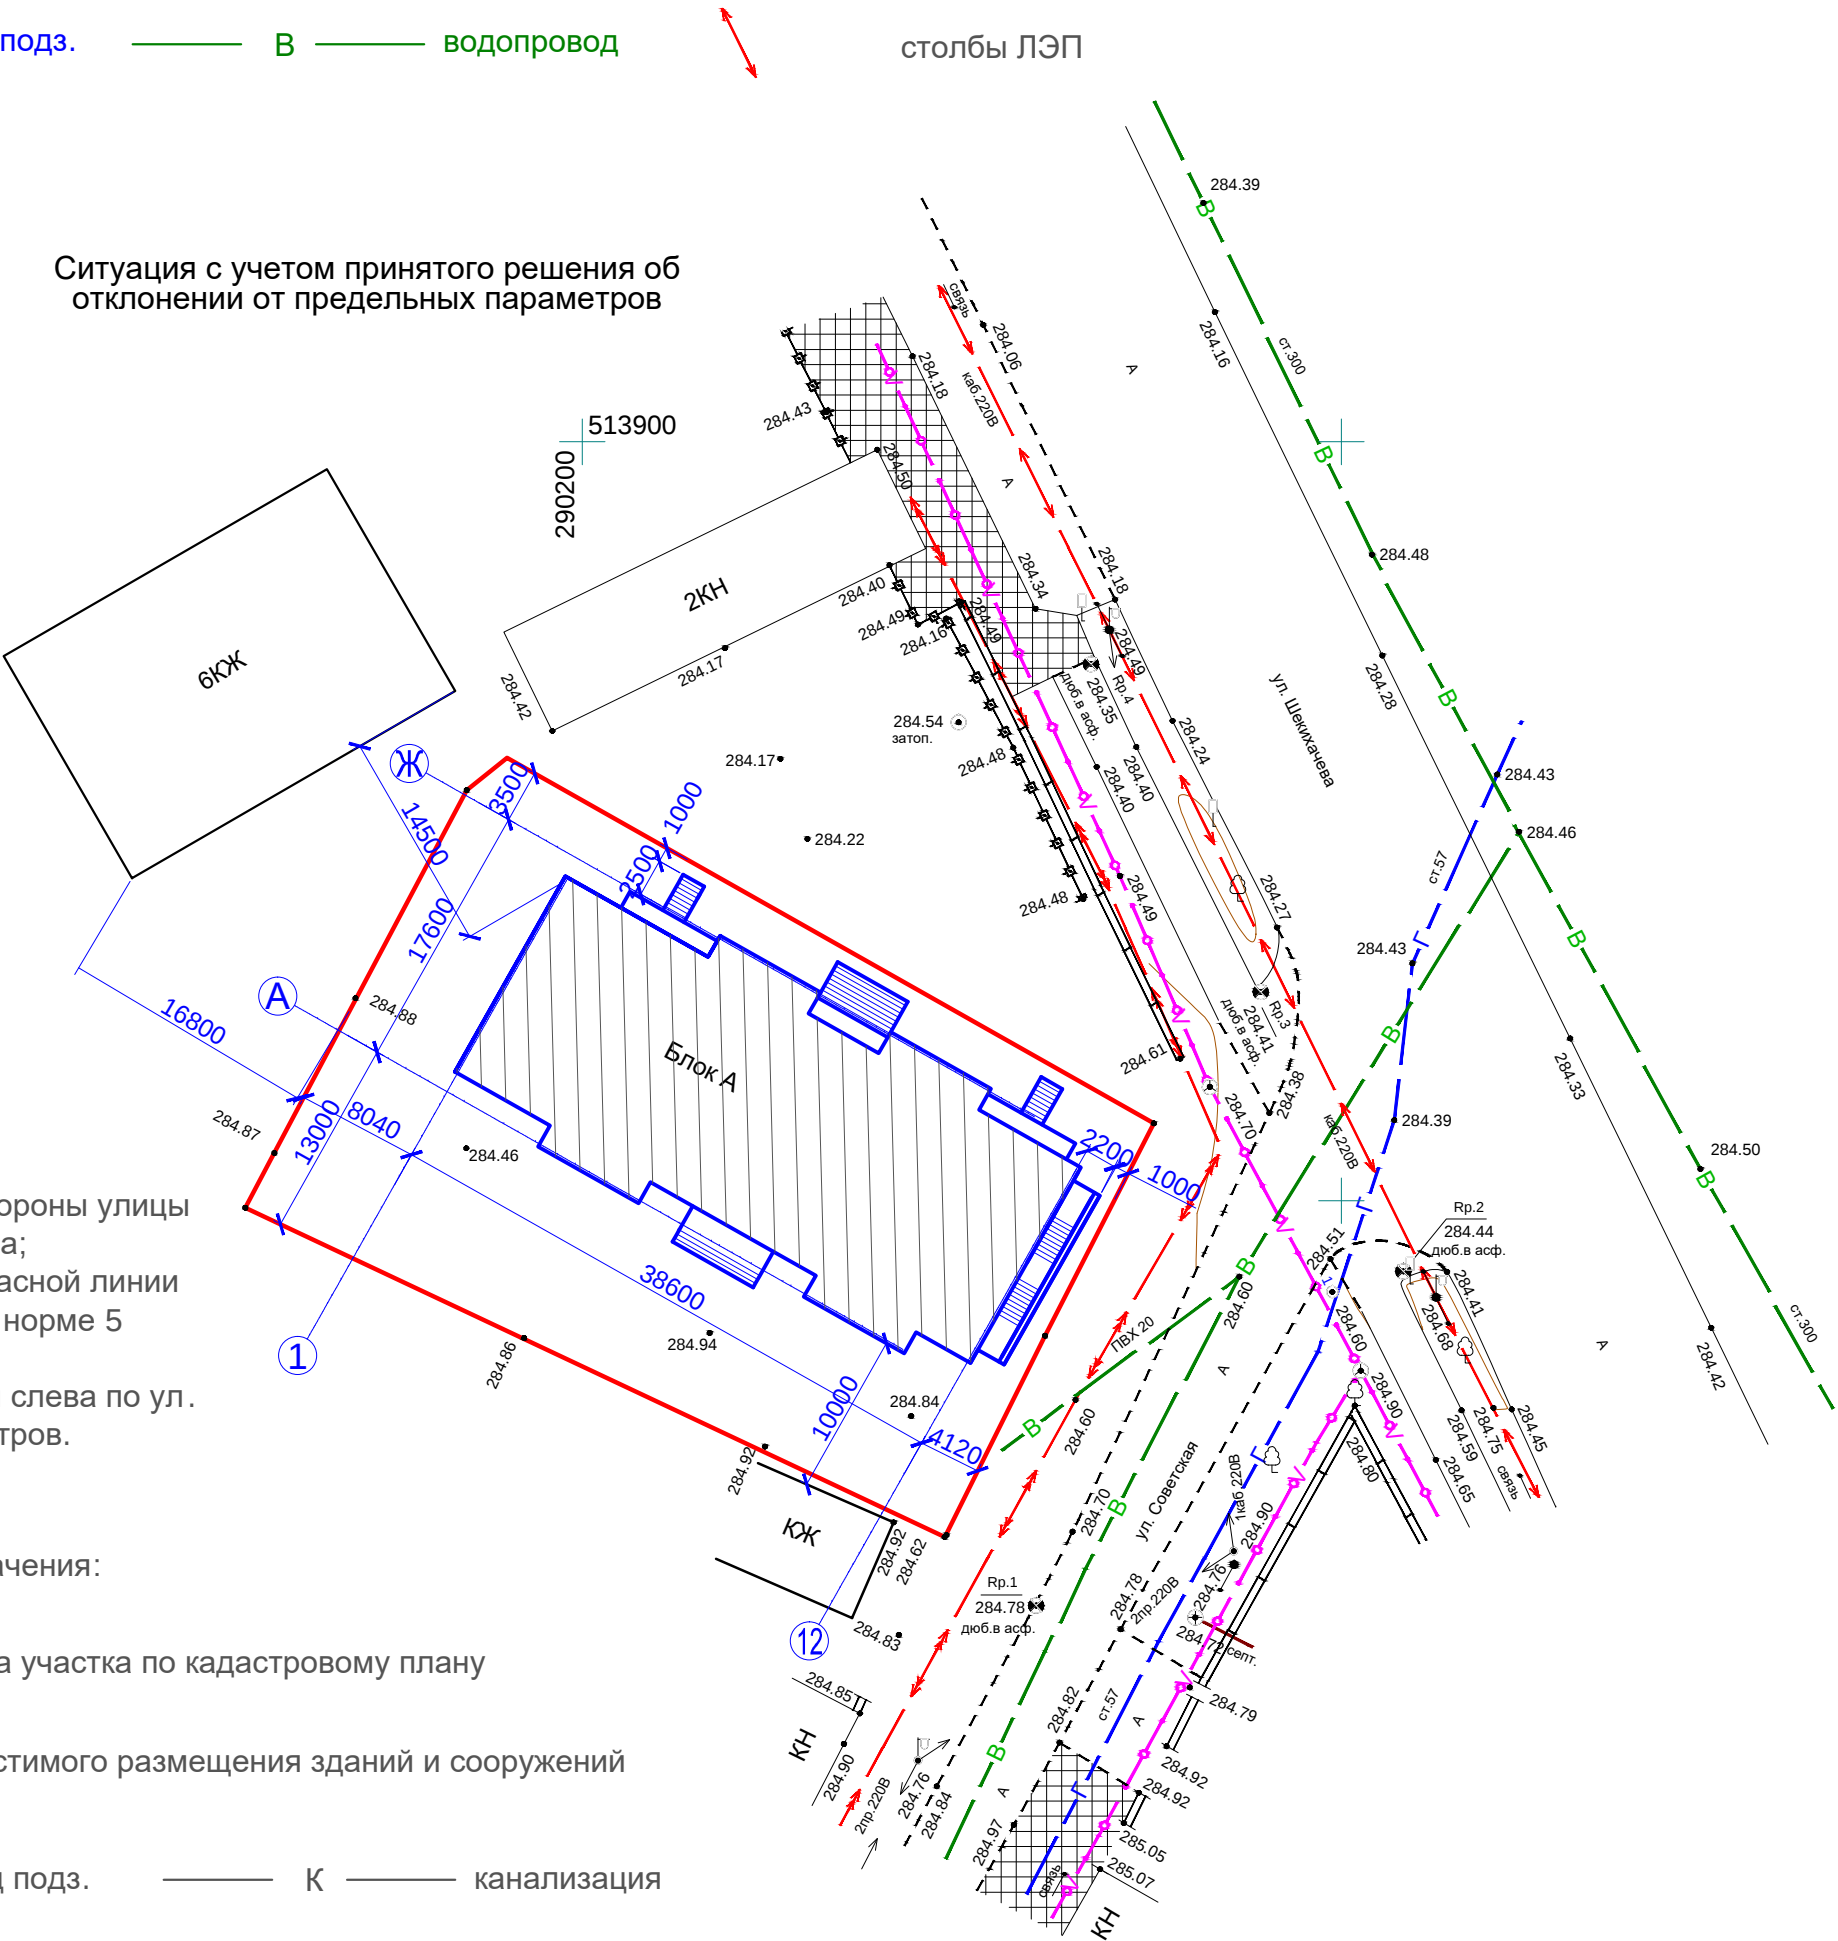

Предоставлено от границы земельного участка до ступеней входа в здание со стороны улицы Шейхачева до 1 метра при норме 3 метра;
От ступеней входа в подвал здания до красной линии со стороны ул. Советской до 1 метра при норме 5 метров;
От здания до отдельно стоящих строений слева по ул. Совесткой до 10 метров при норме 20 метров.

Условные обозначения:

- граница участка по кадастровому плану
- место допустимого размещения зданий и сооружений
- газопровод подз.
- К — канализация
- столбы ЛЭП
- В — водопровод

Ситуационная схема (публичная кадастровая карта Росреестра)

