

Перв. примен.
Справ. ?
Подп. и дата
Инв. ? дубл.
Взам. инв. ?
Инв. ? подл.

Информация к публичным слушаниям по вопросу предоставления разрешения на отклонение от предельных параметров разрешенного строительства земельного участка с кадастровым номером 07:07:0500035:359, площадью 1640,0 кв.м, расположенного по адресу: г.п. Нарткала, ул. Эркенова (магазин).


Фрагмент карты градостроительного зонирования правил землепользования и застройки "городского поселения Нарткала Урванского района КБР



Испрашиваемые отклонения пристраиваемого здания от границ земельного участка

Наименование	При норме и согласно ГПЗУ	Испрашиваемый (застройщиком)	Разрешенный
Отступ от границы земельного участка с ул. Эркенова	5,0 м	Согласно градостроительного плана земельного участка (ГПЗУ)	
Отступ от границы с левой стороны земельного участка	3,0 м	0,0 м	
Отступ от границы с правой стороны земельного участка	3,0 м	0,0 м	
Отступ от границы с задней стороны земельного участка	3,0 м	0,0 м	
Площадь застройки	211,58 м²	324,75 м²	

Ситуация до принятия решения об отклонении от предельных параметров (согласно ГПЗУ)

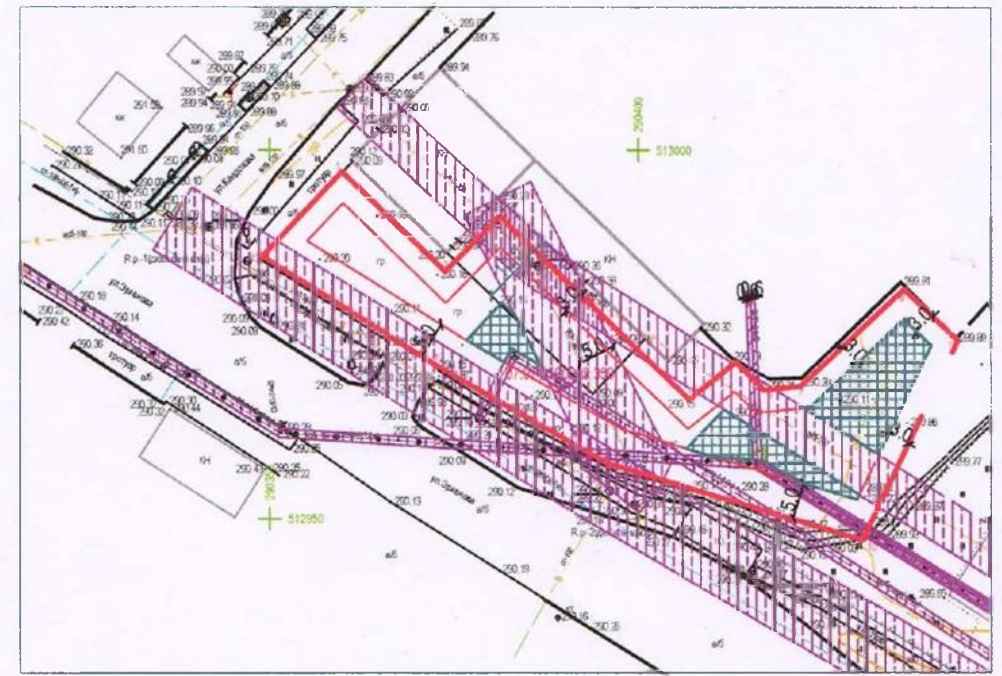

Ситуационная схема (публичная кадастровая карта Росреестра)




Условные обозначения и изображения

Обозначения и изображения	Наименование
	Граница земельного участка
	Точки поворота границ земельного участка
	Границы зон действия публичных сервитутов
	Места допустимого размещения зданий

Обозначение	Наименование
	Существующая теплосеть
	Существующий узел связи
	Существующий водопровод
	Существующая канализация
	Газопровод сешествующий

Ситуация после принятия решения об отклонении от предельных параметров

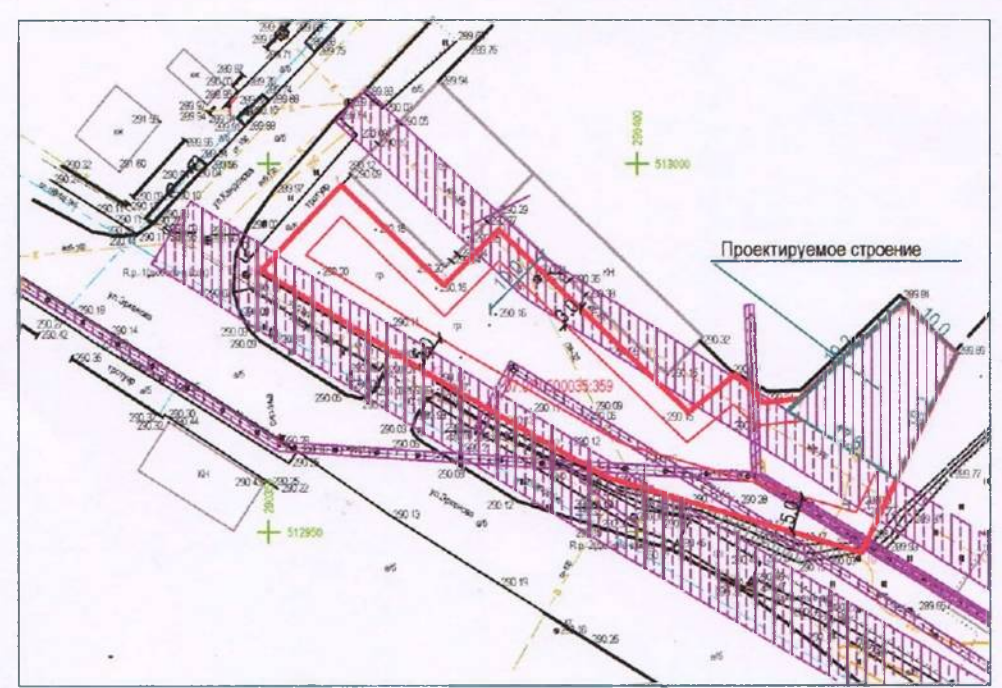

Подп.	Дата	Заказчик: Тхагалев М.М.	Стадия	Лист	Листов
			П	1	1
		Информация к публичным слушаниям по вопросу предоставления разрешения на отклонение от предельных параметров разрешенного строительства	ООО "СКЭМ-Сервис"		