

Утверждена  
МКУ «местная

(наименование документа об утверждении, включая

администрация г.п. Нарткала

наименования органов государственной власти или

Урванского муниципального района КБР»

органов местного самоуправления, принявших

решение об утверждении схемы или подписавших

соглашение о перераспределении земельных участков)


от

№

**Схема расположения земельного участка  
на кадастровом плане территории г Нарткала, ул Кабардинская, д б/н.**

<b>Условный номер земельного участка</b> 07:07:0500000:16135/чзу1 <small>(указывается в случае, если предусматривается образование двух и более земельных участков)</small>		
<b>Площадь земельного участка 99 м<sup>2</sup></b> <small>(указывается проектная площадь образованного земельного участка, вычисленная с использованием федеральной государственной географической информационной системы, обеспечивающей функционирование кадастровой системы пространственных данных, которой является федеральная государственная географическая информационная система "Единая цифровая платформа "Национальная система пространственных данных" (далее - информационная система), или иных технологических и программных средств с округлением до 1 квадратного метра. Указанное значение площади земельного участка может быть уточнено при проведении кадастровых работ не более чем на десять процентов)</small>		
<b>Обозначение характерных точек границ</b>	<b>Координаты, м</b> <small>(указываются в случае подготовки схемы расположения земельного участка с использованием информационной системы или иных технологических и программных средств. Значения координат, полученные с использованием указанных технологических и программных средств, указываются с округлением до 0,01 метра)</small>	
	<b>X</b>	<b>Y</b>
<b>1</b>	<b>2</b>	<b>3</b>
:16135/чзу1(1)		
1	513313.63	289175.07
2	513313.62	289178.44
3	513306.39	289182.18
4	513306.49	289176.46
1	513313.63	289175.07
:16135/чзу1(2)		
5	513313.59	289187.61
6	513313.58	289192.27
7	513306.17	289194.38
8	513306.25	289189.99
5	513313.59	289187.61
:16135/чзу1(3)		
9	513305.92	289208.22
10	513313.47	289210.04
11	513313.44	289213.97
12	513305.90	289212.95
9	513305.92	289208.22



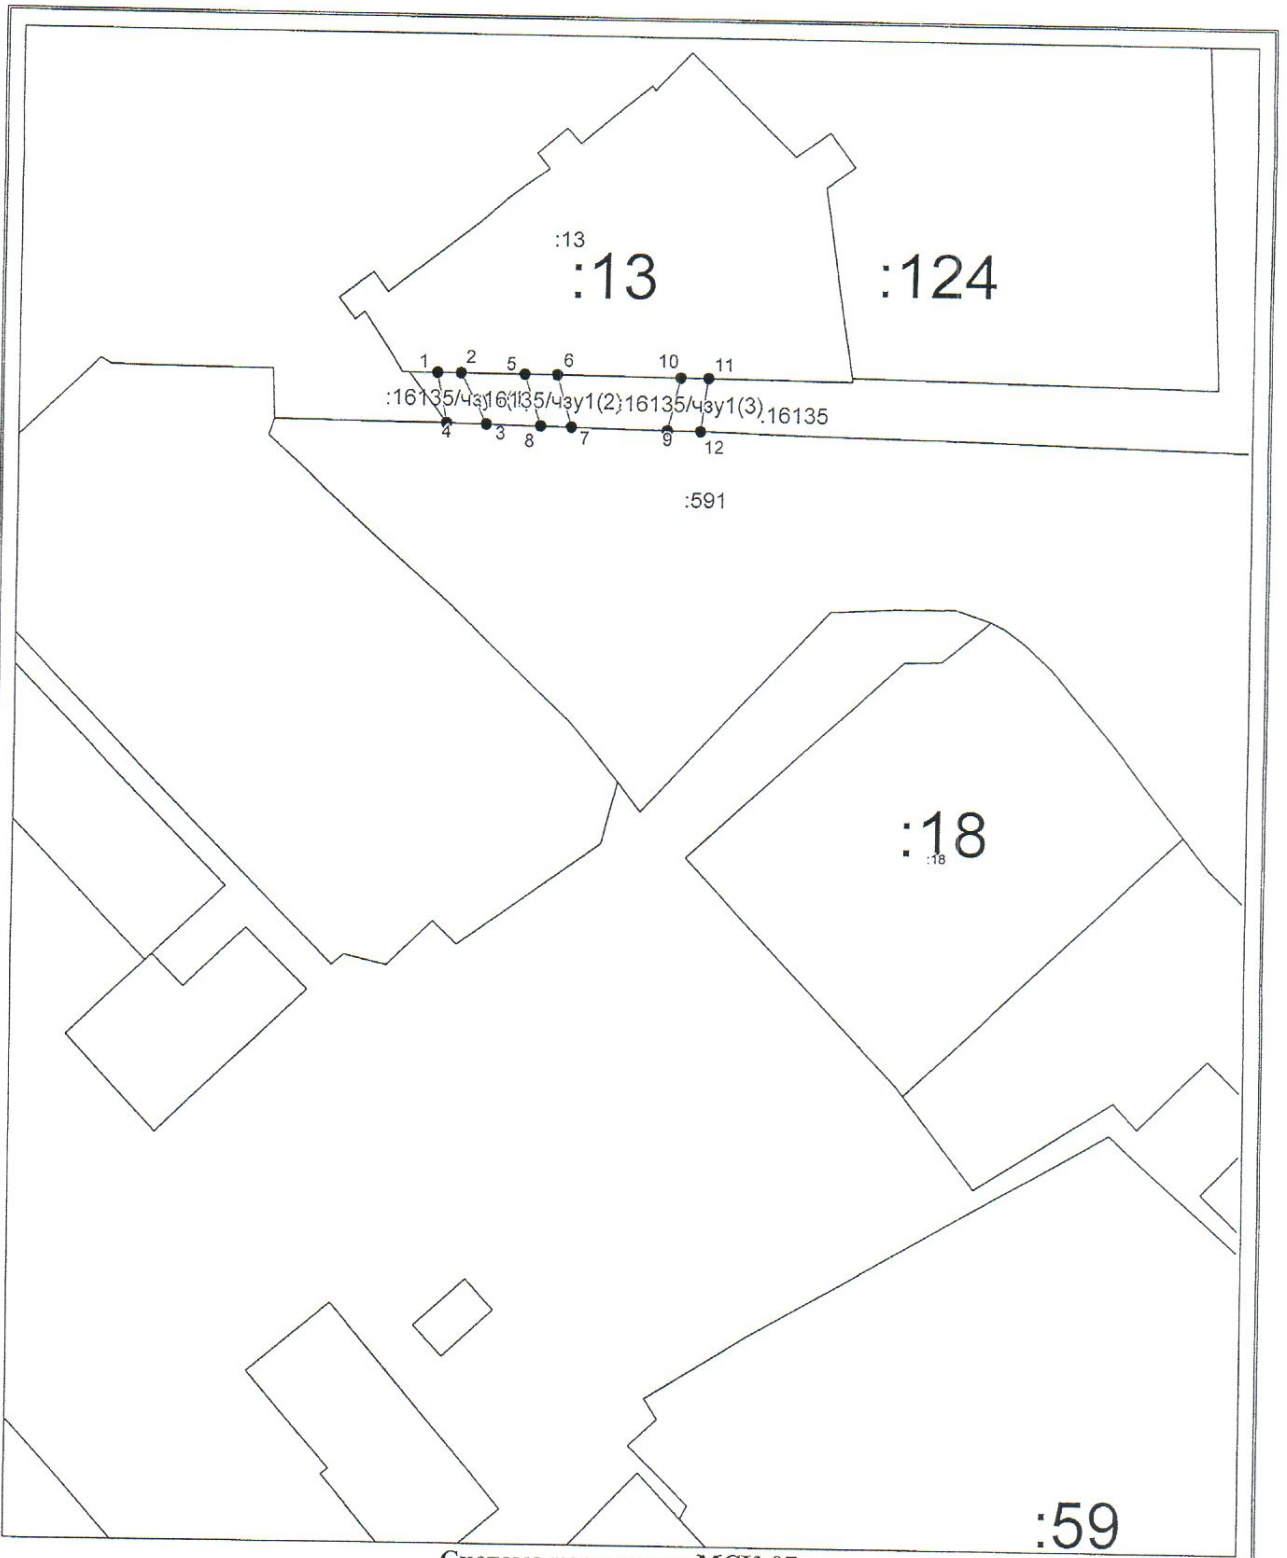


Система координат: МСК-07  
 Масштаб 1:1000

**Условные обозначения:**

- граница образуемого земельного участка,
- граница учтенного земельного участка,
- граница кадастрового квартала,
- — характерная точка границы земельного участка

Выполнил кадастровый инженер

Мисхожев З.В.

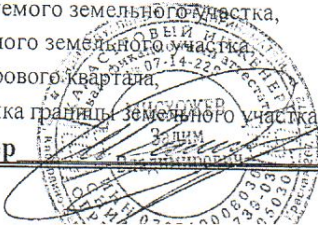

Утверждена  
МКУ «местная

(наименование документа об утверждении, включая

администрация г.п. Нарткала

наименования органов государственной власти или

Урванского муниципального района КБР»

органов местного самоуправления, принявших

решение об утверждении схемы или подписавших

соглашение о перераспределении земельных участков)

от

№

**Схема расположения земельного участка  
на кадастровом плане территории г.п. Нарткала, г. Нарткала, ул.  
Кабардинская, б/н.**

<b>Условный номер земельного участка</b> 07:07:0500040:591/чзу1 <small>(указывается в случае, если предусматривается образование двух и более земельных участков)</small>		
<b>Площадь земельного участка 453 м<sup>2</sup></b> <small>(указывается проектная площадь образуемого земельного участка, вычисленная с использованием федеральной государственной географической информационной системы, обеспечивающей функционирование национальной системы пространственных данных, которой является федеральная государственная географическая информационная система "Единая цифровая платформа "Национальная система пространственных данных" (далее - информационная система), или иных технологических и программных средств с округлением до 1 квадратного метра. Указанное значение площади земельного участка может быть уточнено при проведении кадастровых работ не более чем на десять процентов)</small>		
<b>Обозначение характерных точек границ</b>	<b>Координаты, м</b> <small>(указывается в случае подготовки схемы расположения земельного участка с использованием информационной системы или иных технологических и программных средств. Значения координат, полученные с использованием указанных технологических и программных средств, указываются с округлением до 0,01 метра)</small>	
	<b>X</b>	<b>Y</b>
<b>1</b>	<b>2</b>	<b>3</b>
2	513306.49	289176.46
4	513306.39	289182.18
5	513302.21	289187.24
6	513297.24	289191.63
7	513303.58	289191.43
8	513306.25	289189.99
9	513306.17	289194.38
10	513302.72	289196.53
11	513296.61	289197.19
12	513298.99	289200.50
13	513302.79	289207.87
1	513305.92	289208.22
14	513305.90	289212.95
15	513302.88	289212.44
16	513302.83	289212.45
17	513299.76	289211.27
18	513297.22	289209.37
19	513294.56	289203.76
20	513291.85	289197.82
21	513289.47	289198.15
22	513285.29	289199.27
23	513281.09	289200.18
24	513277.01	289201.74
25	513272.93	289203.88
26	513268.86	289205.95
27	513264.33	289207.60
28	513260.51	289207.53
29	513255.69	289206.12

<b>1</b>	<b>2</b>	<b>3</b>
30	513251.65	289204.28
3	513254.84	289201.90
31	513257.91	289202.74
32	513262.66	289202.45
33	513266.27	289200.91
34	513278.79	289194.79
35	513291.44	289191.74
36	513300.27	289183.87
2	513306.49	289176.46



