

ИП Езиев

СРО-П-147-09032010 ИНН 070 704 847 990

Проект

Благоустройства территории и устройства парковки по адресу:
КБР; Урванский р-н; г.Нарткала; ул.им.Эркенова,з/у 26

Эскизный проект

20 - 07/2026 - ЭП

2026г.

ИП Езиев

СРО-П-147-09032010 ИНН 070 704 847 990

Проект

Благоустройства территории и устройства парковки по адресу:
КБР; Урванский р-н; г.Нарткала; ул.им.Эркенова,з/у 26

Эскизный проект

20 - 07/2026 - ЭП

ИП Езиев

Езиев М.Л.

Проектировал

Афашагов М.М.

2026г.

Ведомость рабочих чертежей основного комплекта

Лист	Наименование	Примечание
01	Титульный лист	
02	Ведомость чертежей	
03	Ведомость объемов материалов покрытий	
04	Топосъемка участка 1:500	
05	Рабочий план парковки масштаб 1:500	
06	План благоустройства	
07	Вариант остановки.Перспектива 1	
08	Вариант остановки.Перспектива 2	

						20-07/2026-ЭП	Лист
							02
Изм.	Кол.уч.	Лист	№Док	Подп.	Дата		

Ведомость объемов материалов покрытий

Марка	Тип	Площадь (м²)	Примечание
П1	Асфальтобетон	41 м²	Проектир.
П2	Асфальтобетон	101,5 м²	Проектир.
П3	Асфальтобетон	53,5 м²	Проектир.
П4	Асфальтобетон	39,5 м²	Проектир.
П5	Асфальтобетон	39,5 м²	Проектир.
П6	Асфальтобетон	68,5 м²	Проектир.
П7	Асфальтобетон	34 м²	Проектир.
П8	Асфальтобетон	39 м²	Проектир.
S общее покрытие асфальтобетоном с учетом парковочных мест и проезда между парковками = 1 431 м²			
	Газон	181,5 м²	Проектир.
	тротуарная плитка	271 м²	Проектир.

Общая площадь благоустройства составляет - 1884 м2

						20-07/2026-ЭП		Лист
Изм.	Кол.уч	Лист	№Док	Подп.	Дата			03

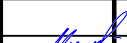
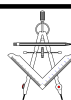
Рабoчий план парковки



Экспликация

Элементы марки:

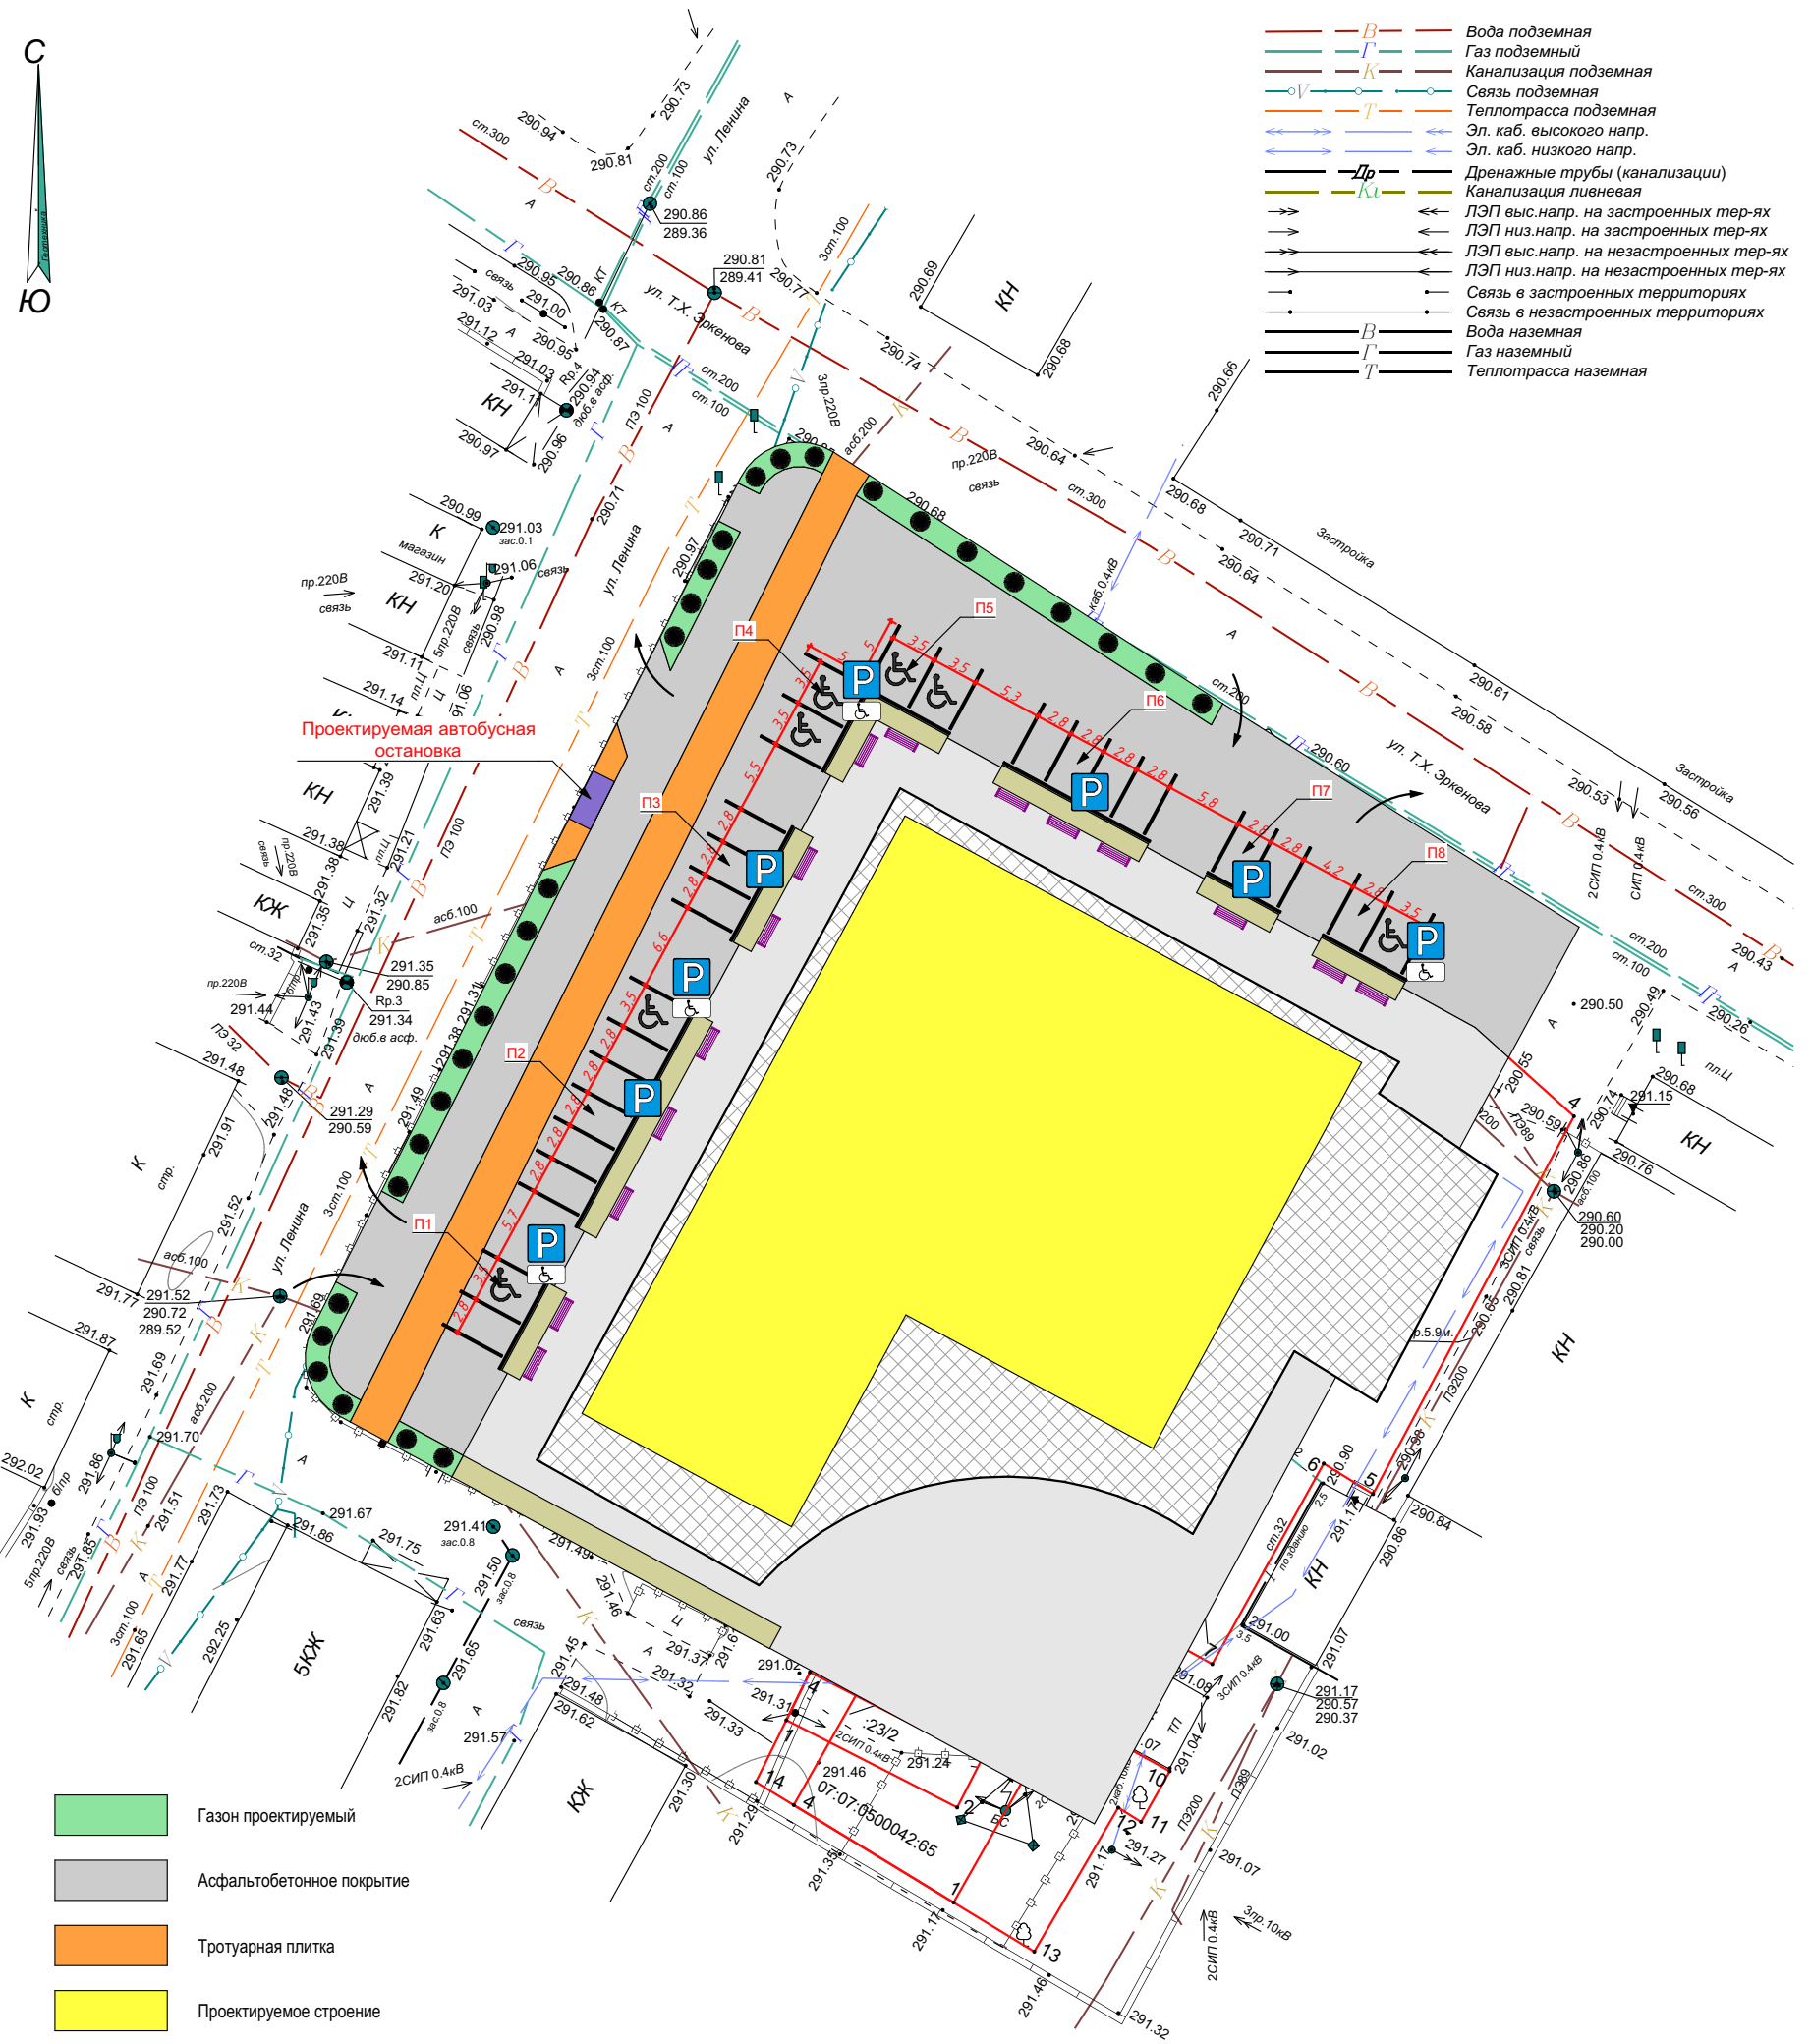
П1-парковочные места для автомобилей
П2-парковочные места для автомобилей
П3-парковочные места для автомобилей
П4-парковочные места для автомобилей
П5-парковочные места для автомобилей
П6-парковочные места для автомобилей
П7-парковочные места для автомобилей
П8-парковочные места для автомобилей

						20-07/2026 - ЭП				
						Благоустройство территории и устройство парковки по адресу: КБР; Урванский р-н; г.Нарткала; ул.им.Эркенова,з/у 26				
Изм.	Кол.уч.	Лист	№Док.	Подп.	Дата					
					2026	Эскизный проект		Стадия	Лист	Листов
ГАП		Афашагов			П			05		
Проектировал		Афашагов					Рабочий план парковки масштаб 1:500			

План благоустройства



- Вода подземная
- Газ подземный
- Канализация подземная
- Связь подземная
- Теплотрасса подземная
- Эл. каб. высокого напр.
- Эл. каб. низкого напр.
- Дренажные трубы (канализации)
- Канализация ливневая
- ЛЭП выс.напр. на застроенных тер-ях
- ЛЭП низ.напр. на застроенных тер-ях
- ЛЭП выс.напр. на незастроенных тер-ях
- ЛЭП низ.напр. на незастроенных тер-ях
- Связь в застроенных территориях
- Связь в незастроенных территориях
- Вода наземная
- Газ наземный
- Теплотрасса наземная



- Газон проектируемый
- Асфальтобетонное покрытие
- Тротуарная плитка
- Проектируемое строение
- Пятно застройки по ГПЗУ
- Асфальтобетонное покрытие в пределах участка



Знак 6.4 "Место стоянки"



Знак 8.17 "Инвалиды"



МАФ - Скамейка



Ель



Направление заезда и выезда а/т средств

Примечания:
1.Расстановка элементов благоустройства показана условно
2.СПЗУ разработан на основании геодезической съемки, выполненной ООО "Геотехника"
3.Для свещения применяются металлические опоры с кронштейном и солнечной батареей
4.Вид и количество насаждений приведено в ведомости элементов озеленения

Ведомость элементов озеленения и кол-ва МАФ					
Поз.	условное обозначение	Наименование	Кол-во, шт.	Возраст, лет	Примечание
1		Ель	29	2	
2		МАФ - скамейка	15		

Изм.	Кол.уч.	Лист	№Док.	Подп.	Дата
ГАП	Афашагов				2026
Проектировал	Афашагов				

20-07/2026 - ЭП

Благоустройство территории и устройство парковки по адресу:
КБР; Урванский р-н; г.Нарткала; ул.им.Эренкова,з/у 26

Эскизный проект

План благоустройства

Стадия: П, Лист: 06, Листов: 06

Перспектива 1



Изм.	Кол.уч.	Лист	№Док	Подп.	Дата

20-07/2026-ЭП

Лист

07

Перспектива 2



Изм.	Кол.уч.	Лист	№Док	Подп.	Дата

20-07/2026-ЭП

Лист

08